DIRECTION GÉNÉRALE DES FINANCES PUBLIQUES

EXTRAIT DU PLAN CADASTRAL

Département :
ALPES MARITIMES

Commune :
CARROS

Section : BN
Feuille : 000 BN 01

Échelle d'origine : 1/1000
Échelle d'édition : 1/4000

Date d'édition : 13/07/2023
(fuseau horaire de Paris)

Coordonnées en projection : RGF93CC44

Le plan visualisé sur cet extrait est géré par le centre des impôts foncier suivant :
GRASSE
Centre des Finances Publiques 29 TRAVERSE DE LA PAOUTE 06131
06131 GRASSE CEDEX
tél. 0493403601 -fax
cdif.grasse@dgfip.finances.gouv.fr

Cet extrait de plan vous est délivré par :
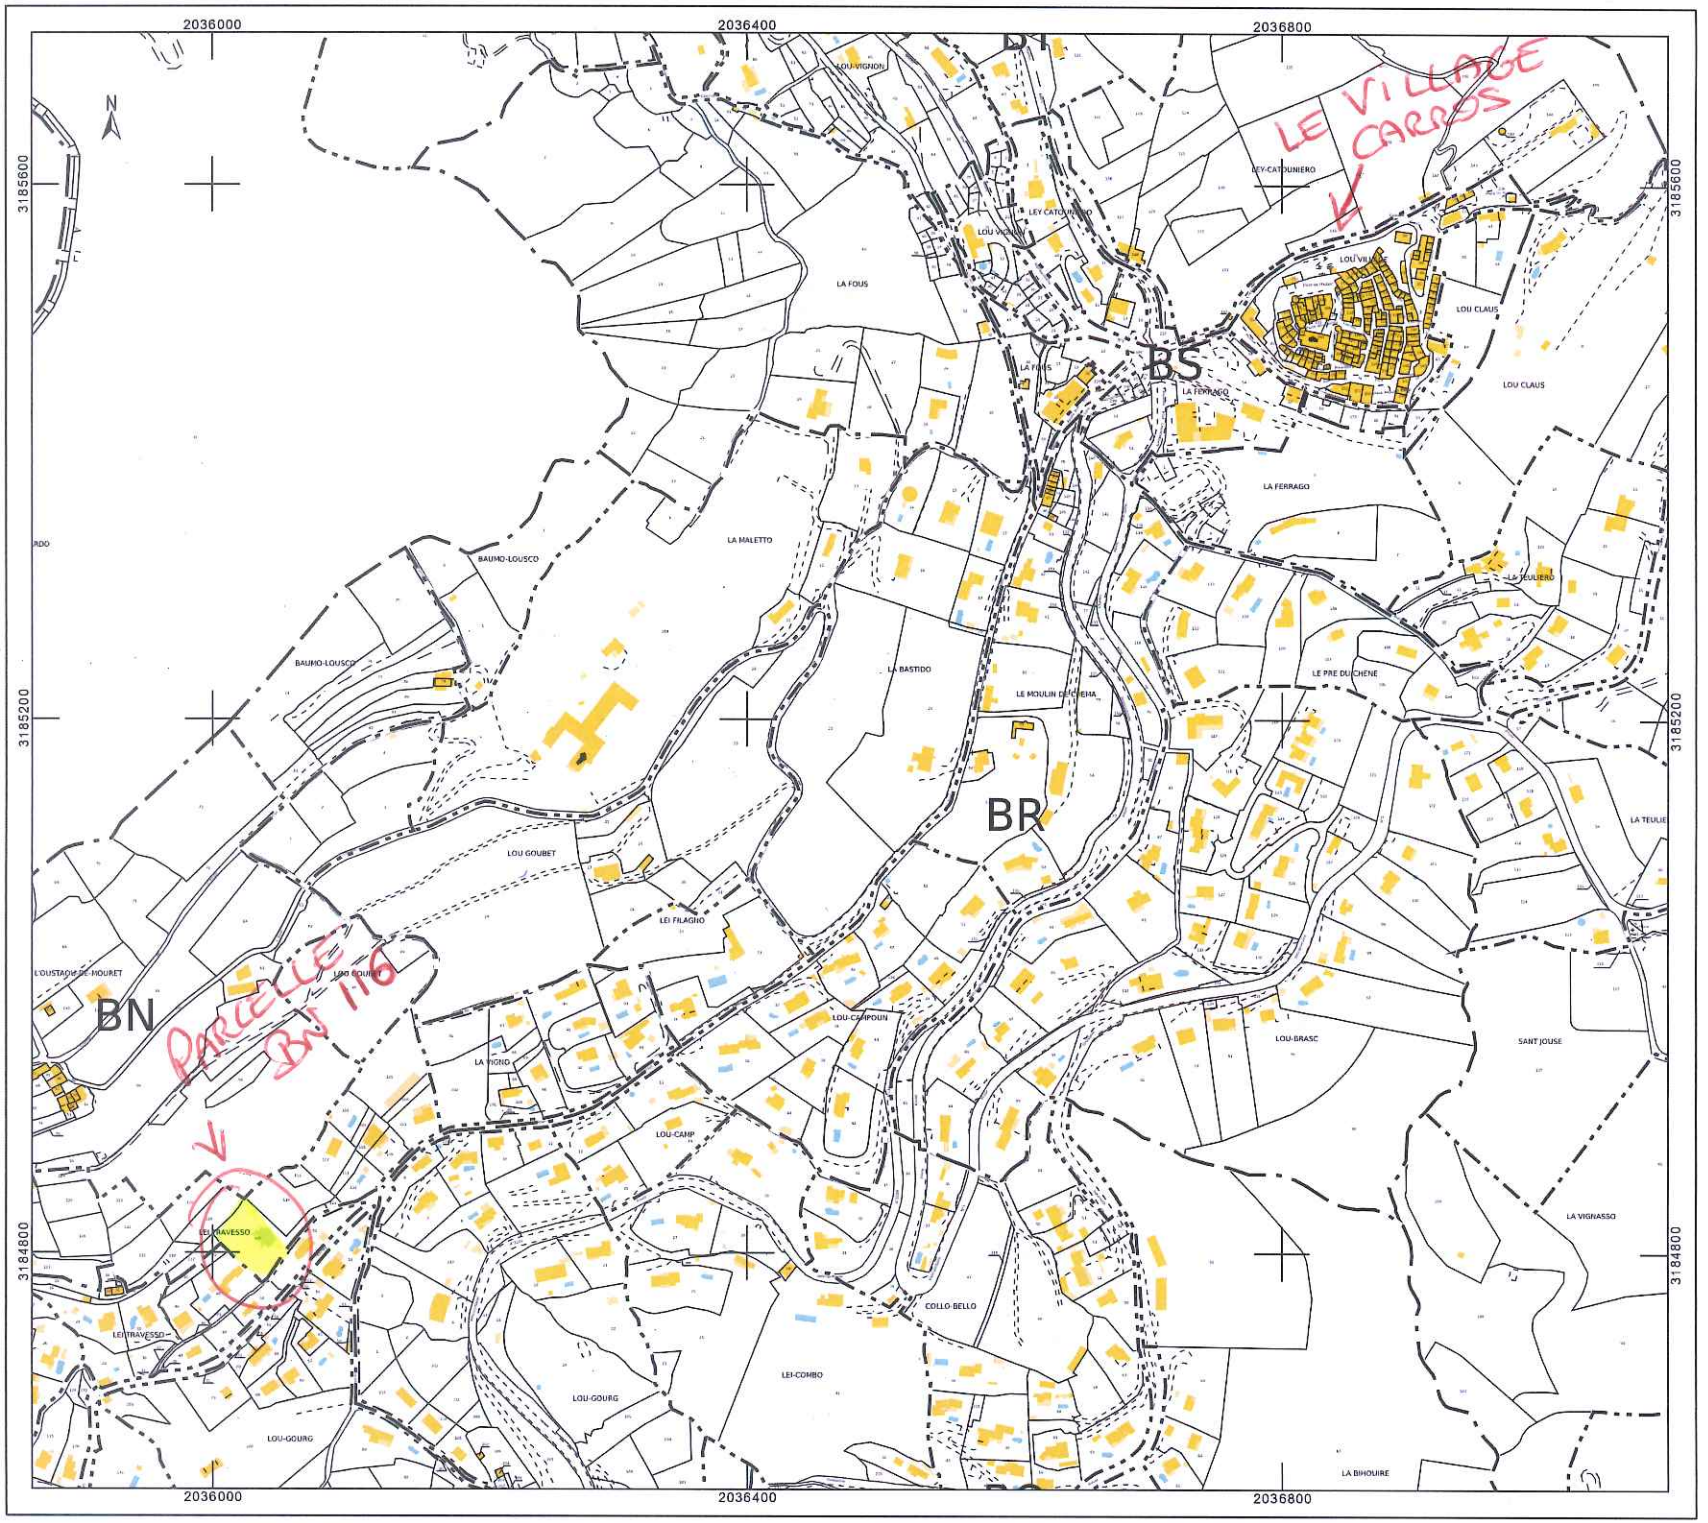
cadastre.gouv.fr
©2017 Ministère de l'Action et des Comptes publics